





Fond : orthophotoplans RFF-Juillet 2007

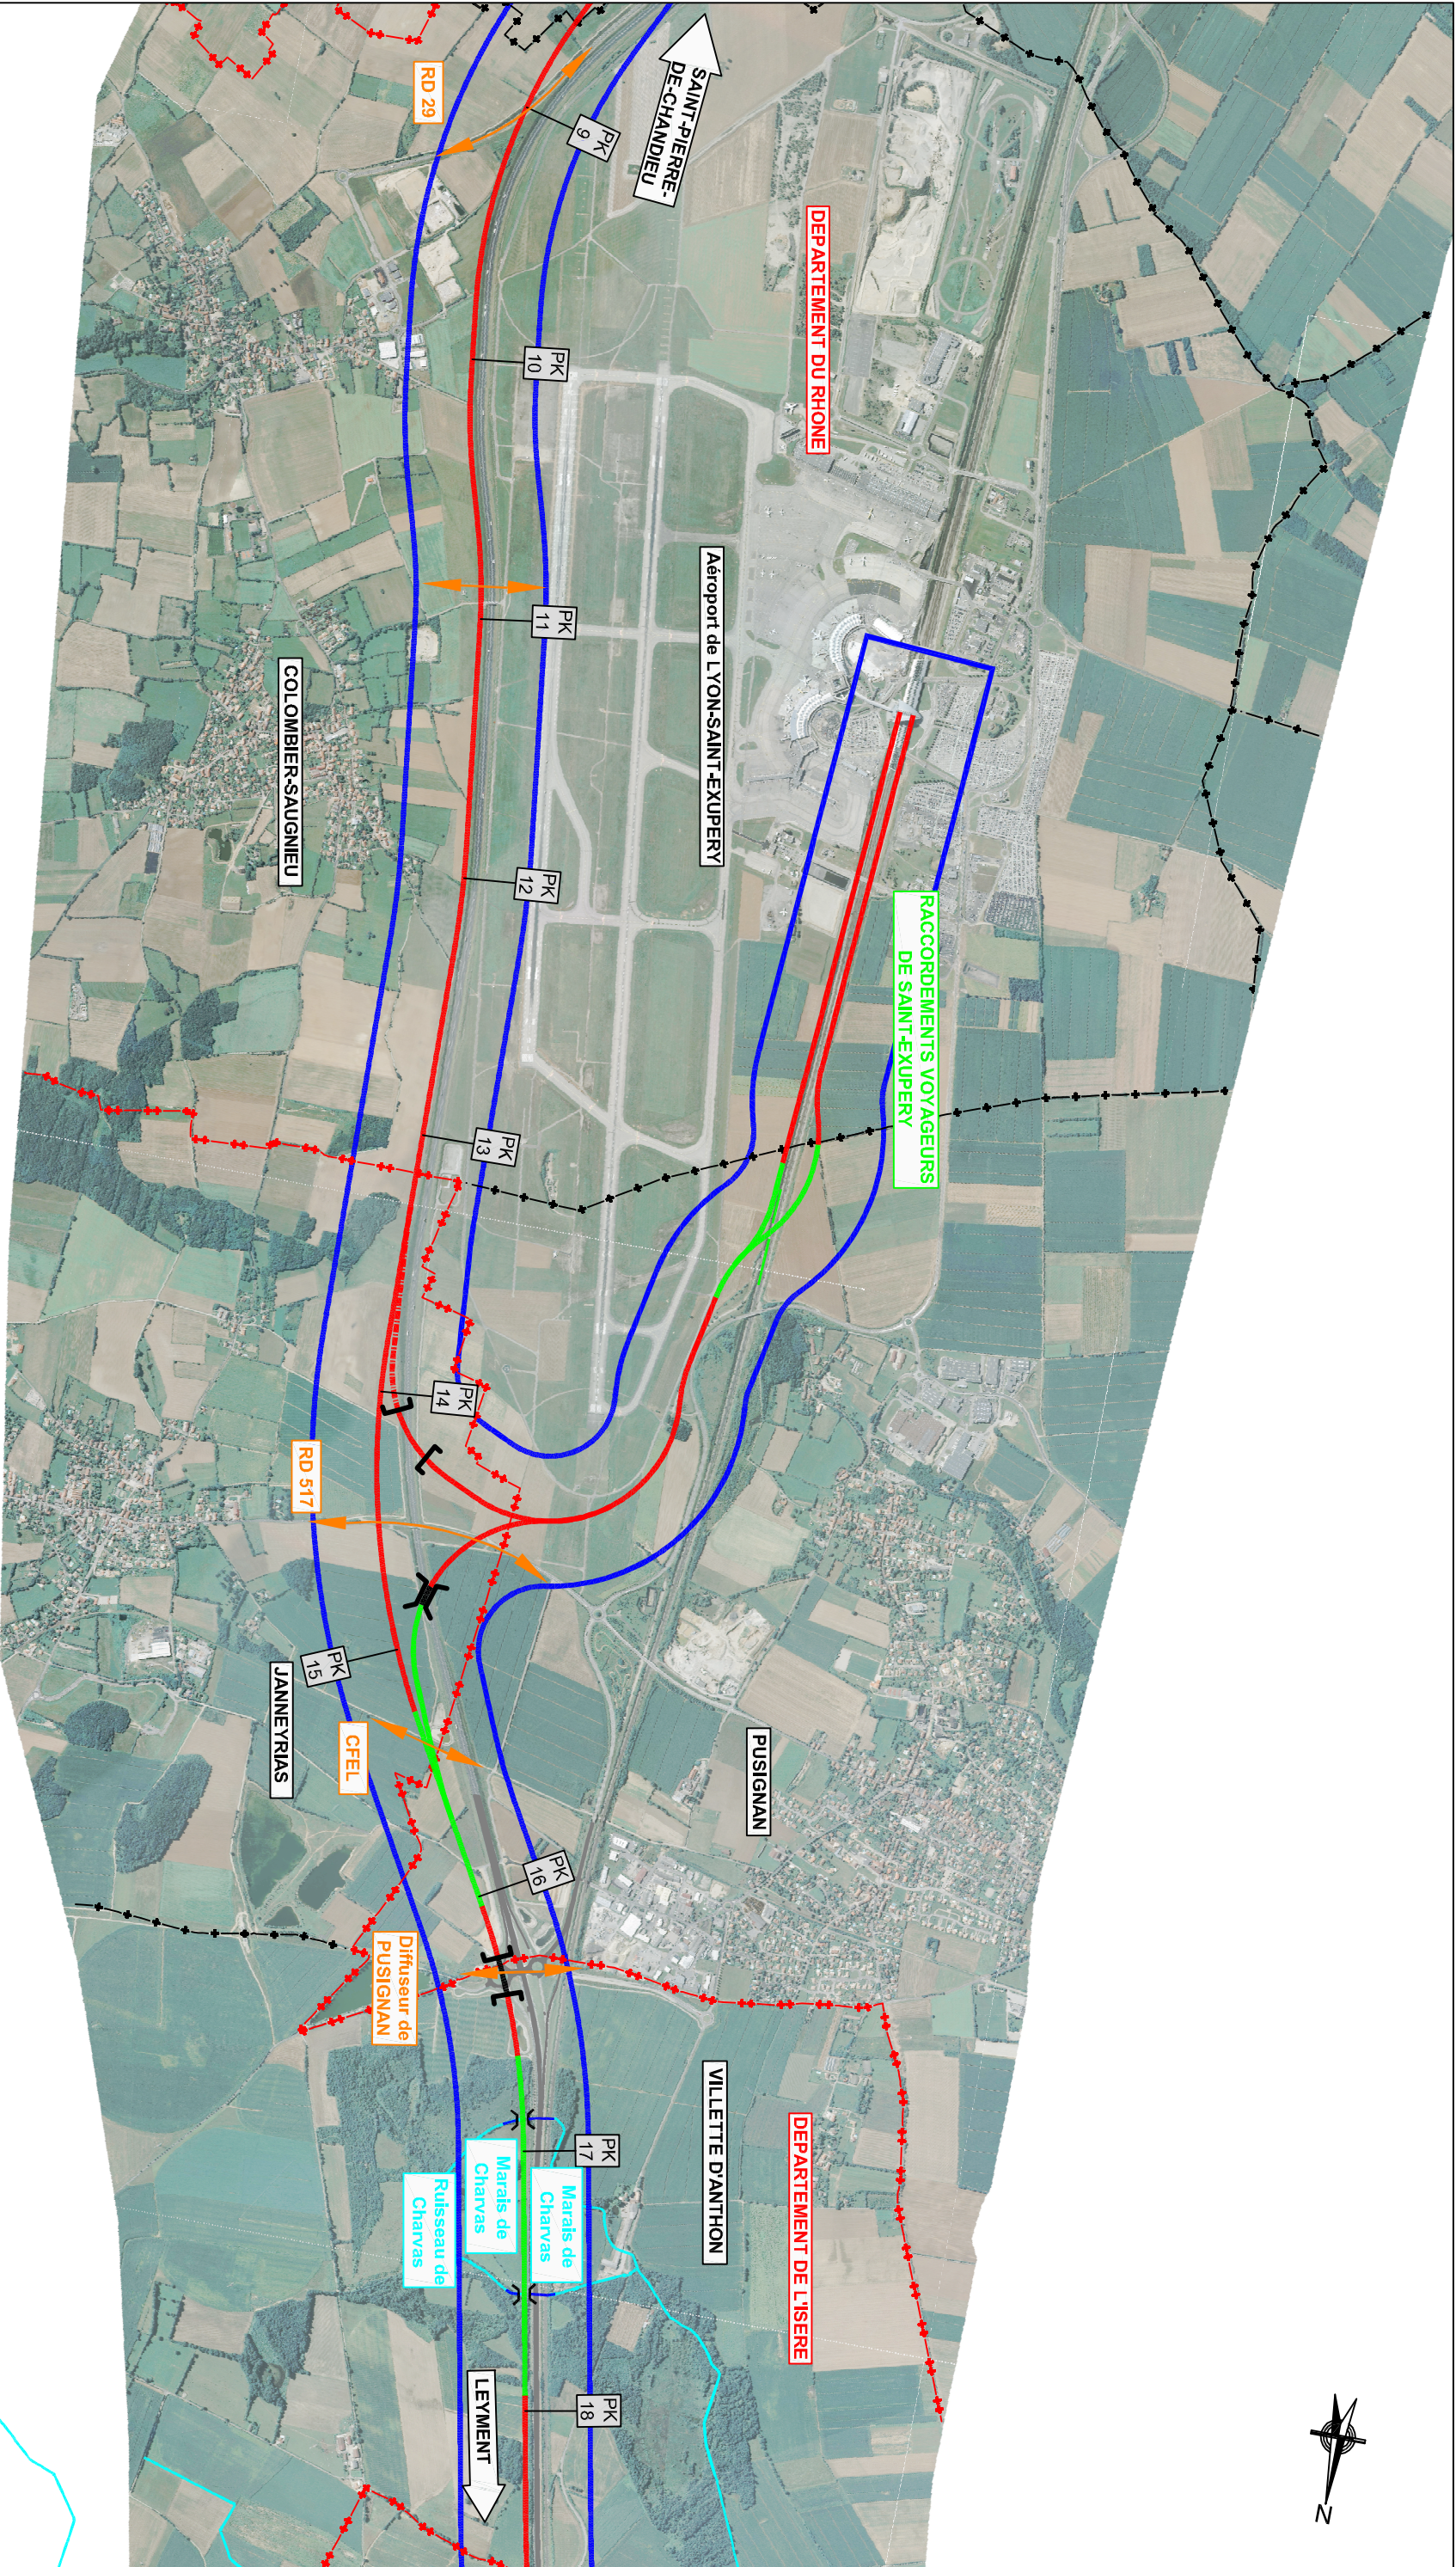

Plan de Situation: 3

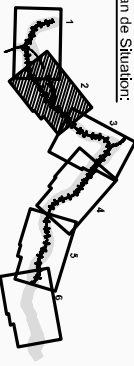

Projet présenté à l'enquête :

Remblais

Déblais

Limites communales

Limites départementales

Bande d'enquête




Principe de rétablissement des voies de communications



Contournement Ferroviaire de l'Agglomération Lyonnaise - Partie Nord


PLAN GENERAL DES TRAVAUX
Pièce D
Planche2

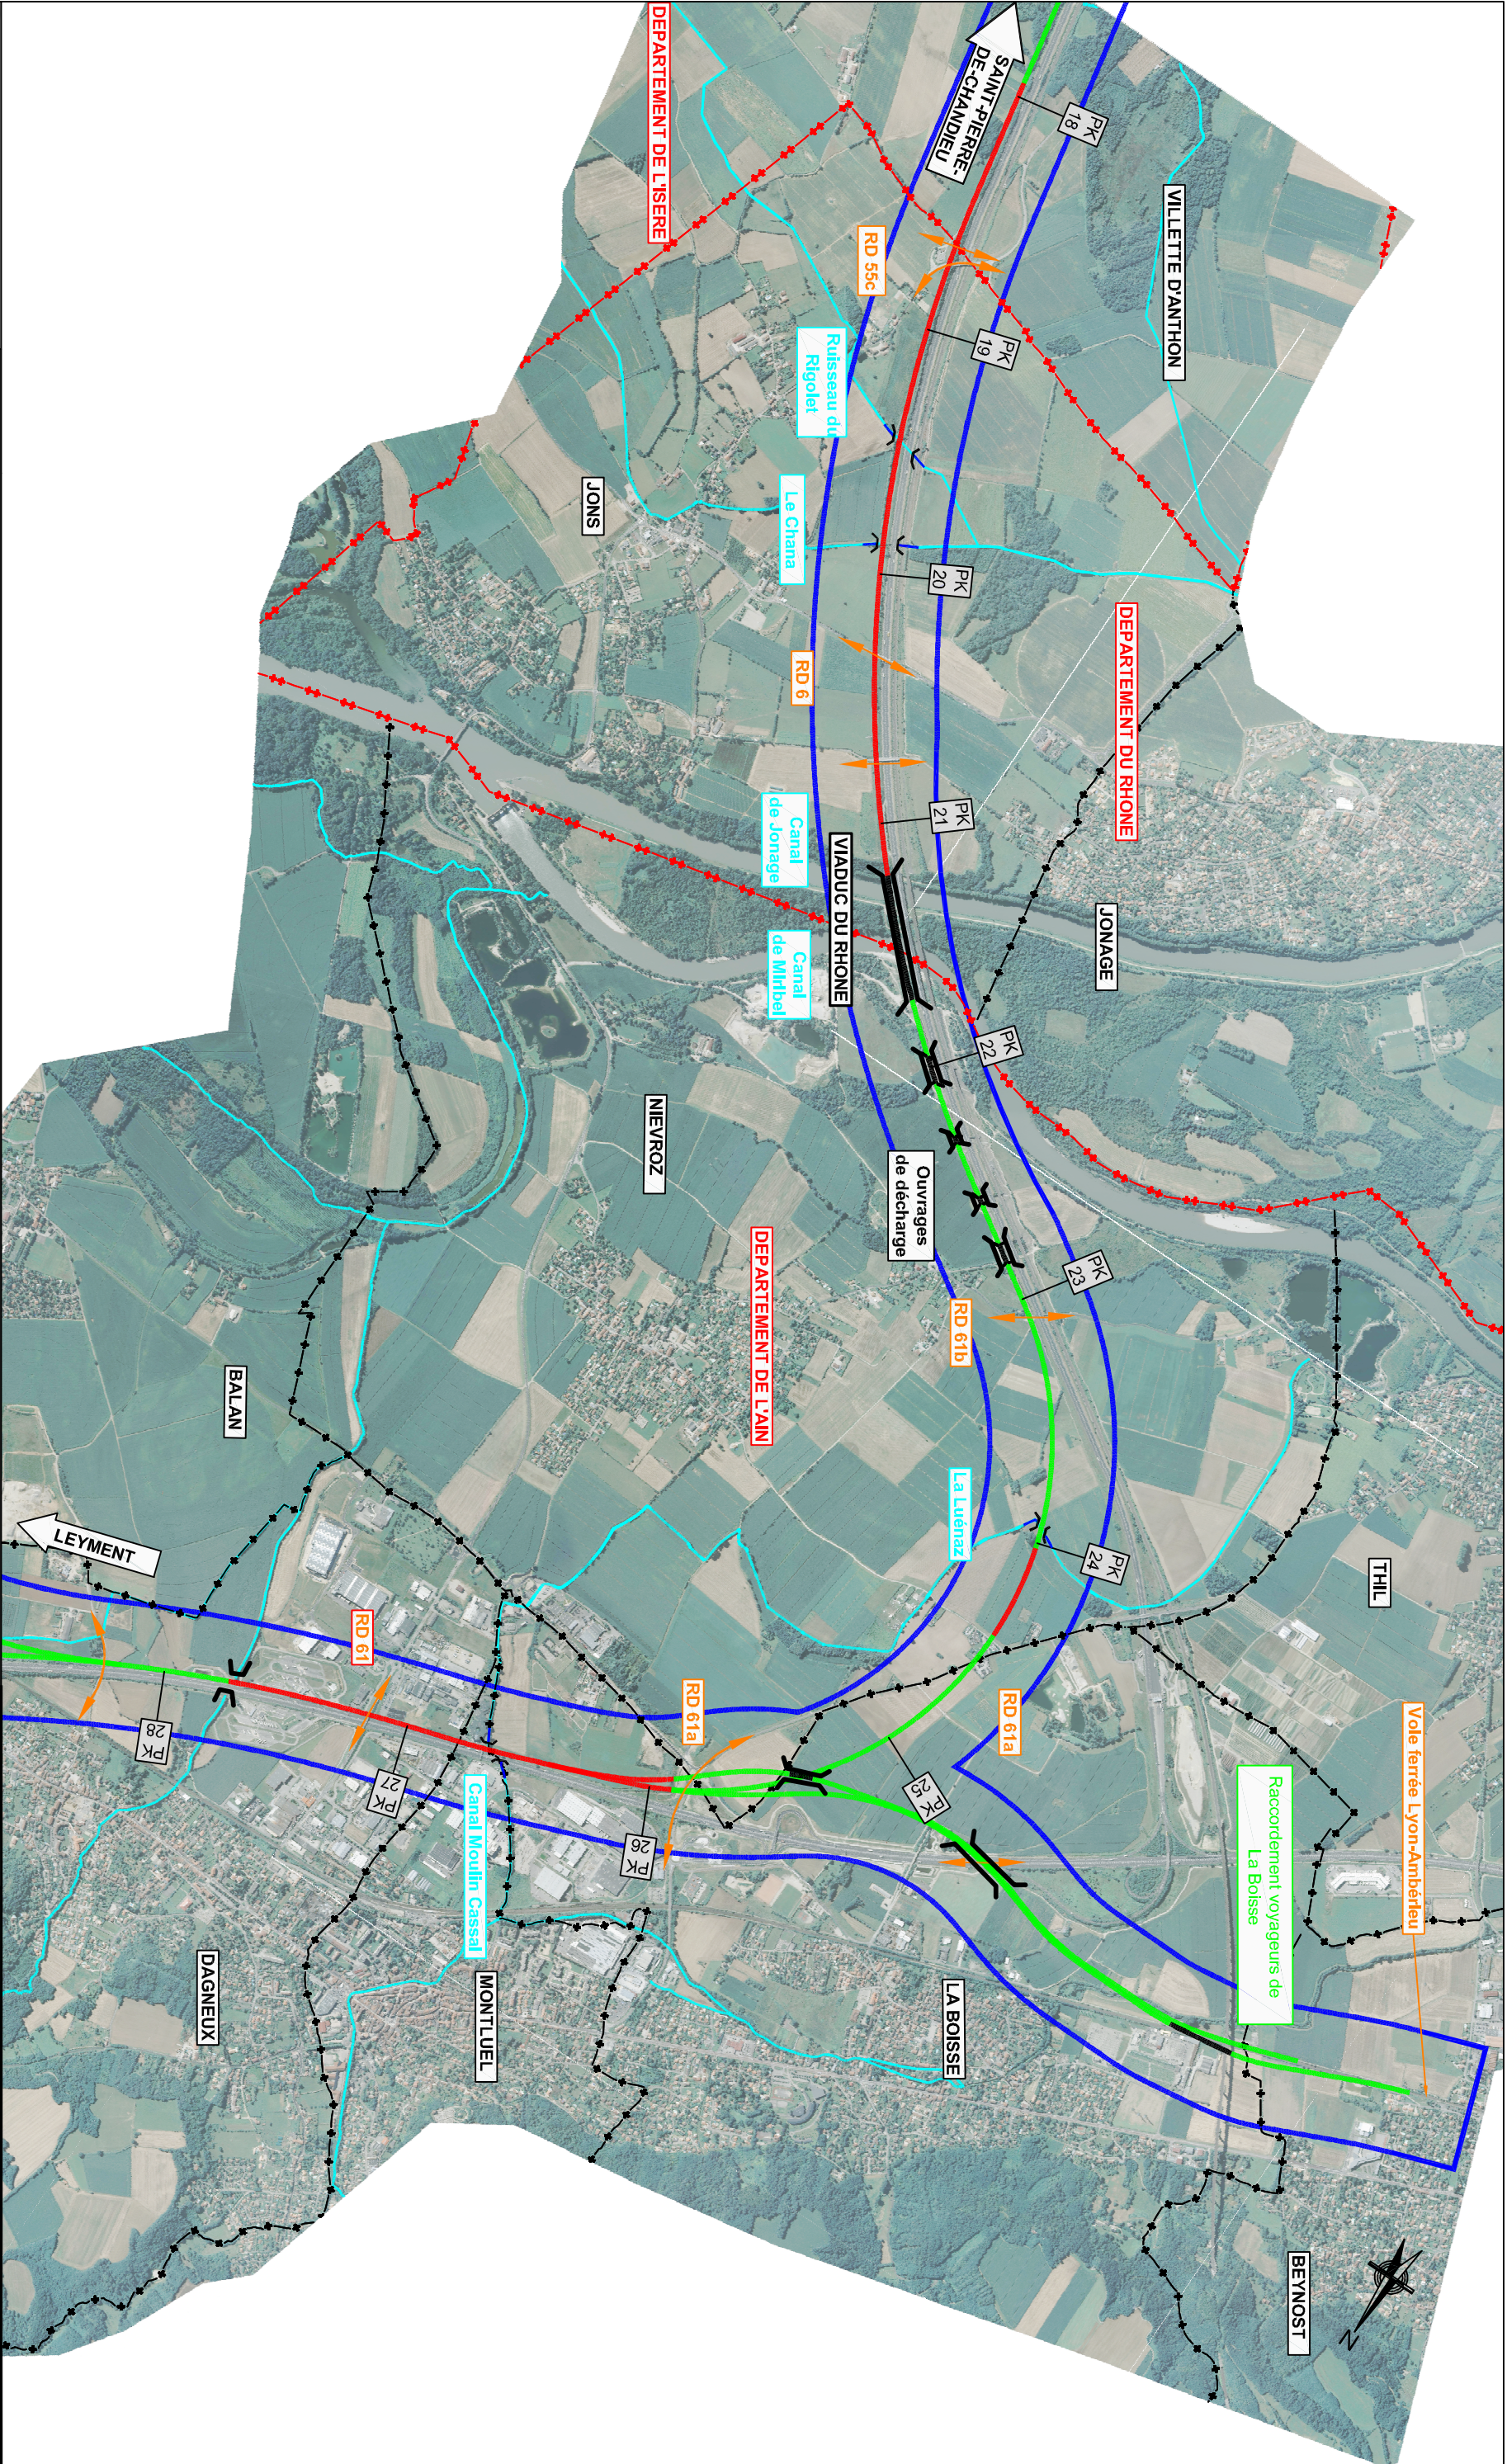

Font : orthophotoplans RF-Février 2007



Plan de Situation:

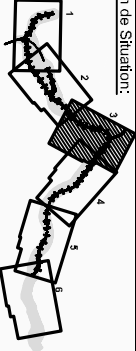

Projet présenté à l'enquête :

- Remblais
- Déblais

Limites communales

Limites départementales

Bande d'enquête


Principe de rétablissement des voies de communications



Contournement Ferroviaire de l'Agglomération Lyonnaise - Partie Nord

PLAN GENERAL DES TRAVAUX


Pièce D
Planche 3

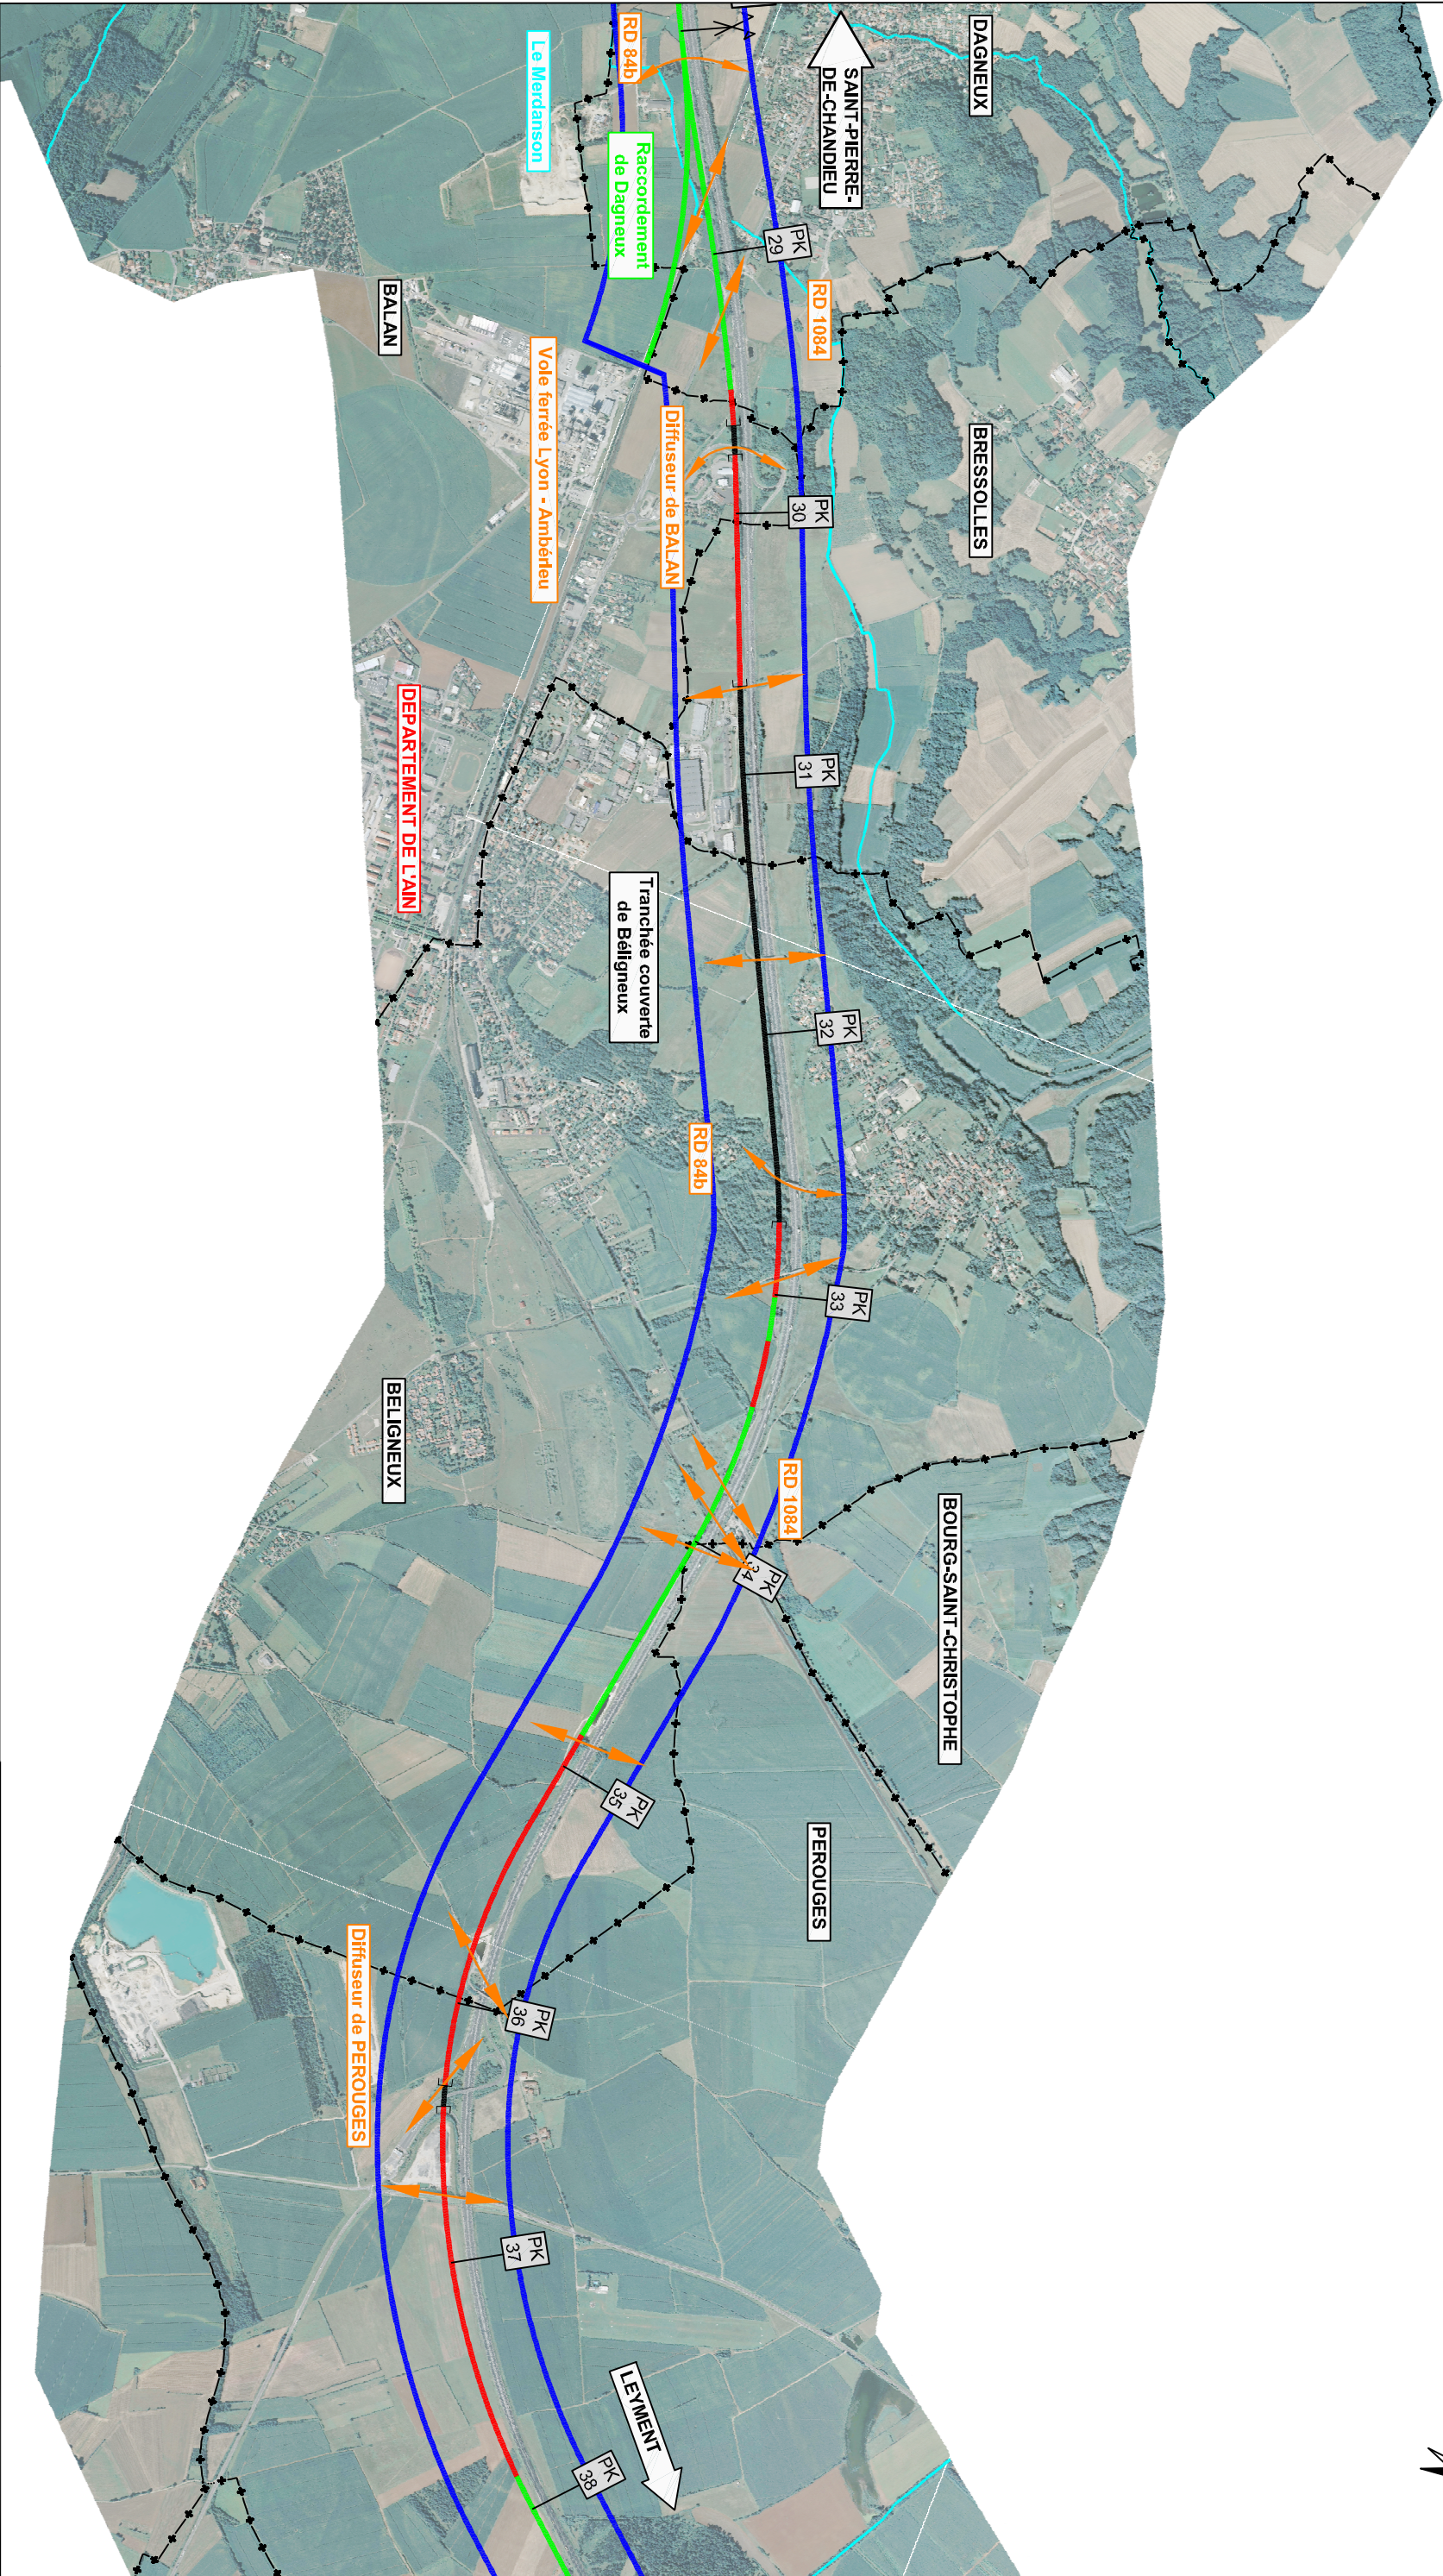

Fond : orthophotoplans RPF-Juillet 2007



Plan de Situation:

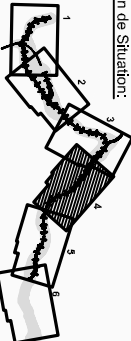

Projet présenté à l'enquête :

Remblais
Déblais

Limites communales
Limites départementales


Bande d'enquête
Principe de rétablissement des voies de communications



Contournement Ferroviaire de l'Agglomération Lyonnaise - Partie Nord

PLAN GENERAL DES TRAVAUX


Pièce D
Planche 4

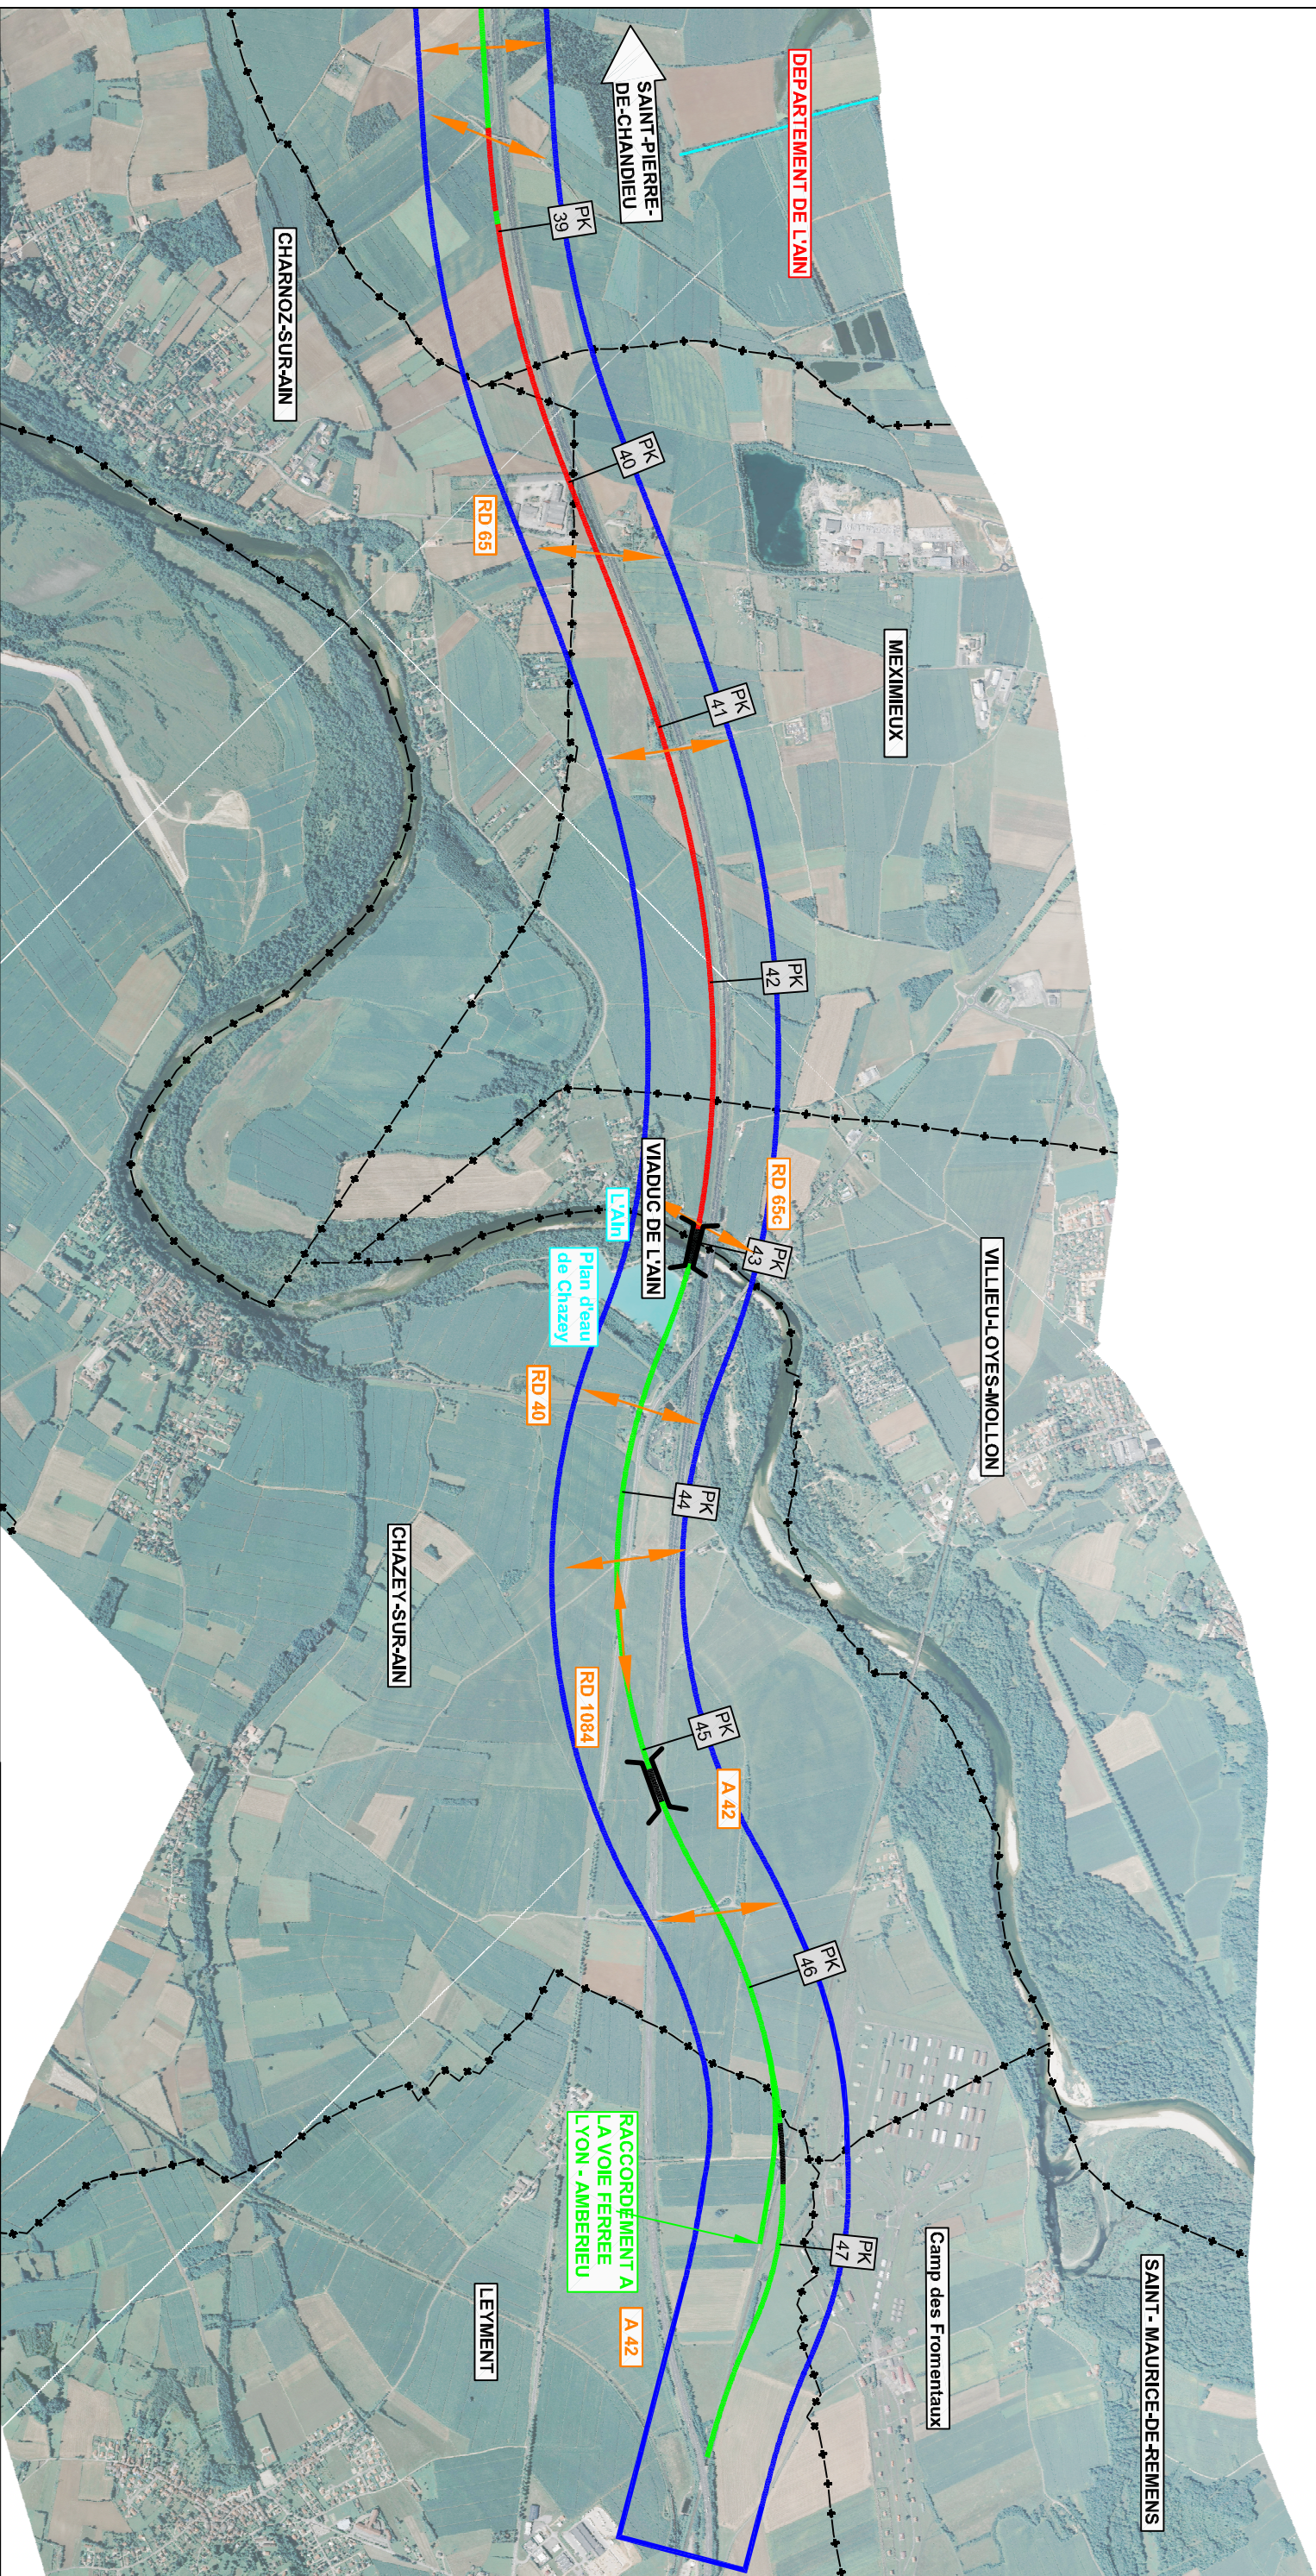

Fond : orthophotoplans RFF-Juillet 2007



Plan de Situation :

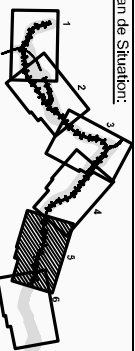

Projet présenté à l'enquête :

- Remblais
- Déblais

Limites communales

Limites départementales

Bande d'enquête

Principe de rétablissement des voies de communications




Contournement Ferroviaire de l'Agglomération Lyonnaise - Partie Nord

PLAN GENERAL DES TRAVAUX

Pièce D

Planche 5

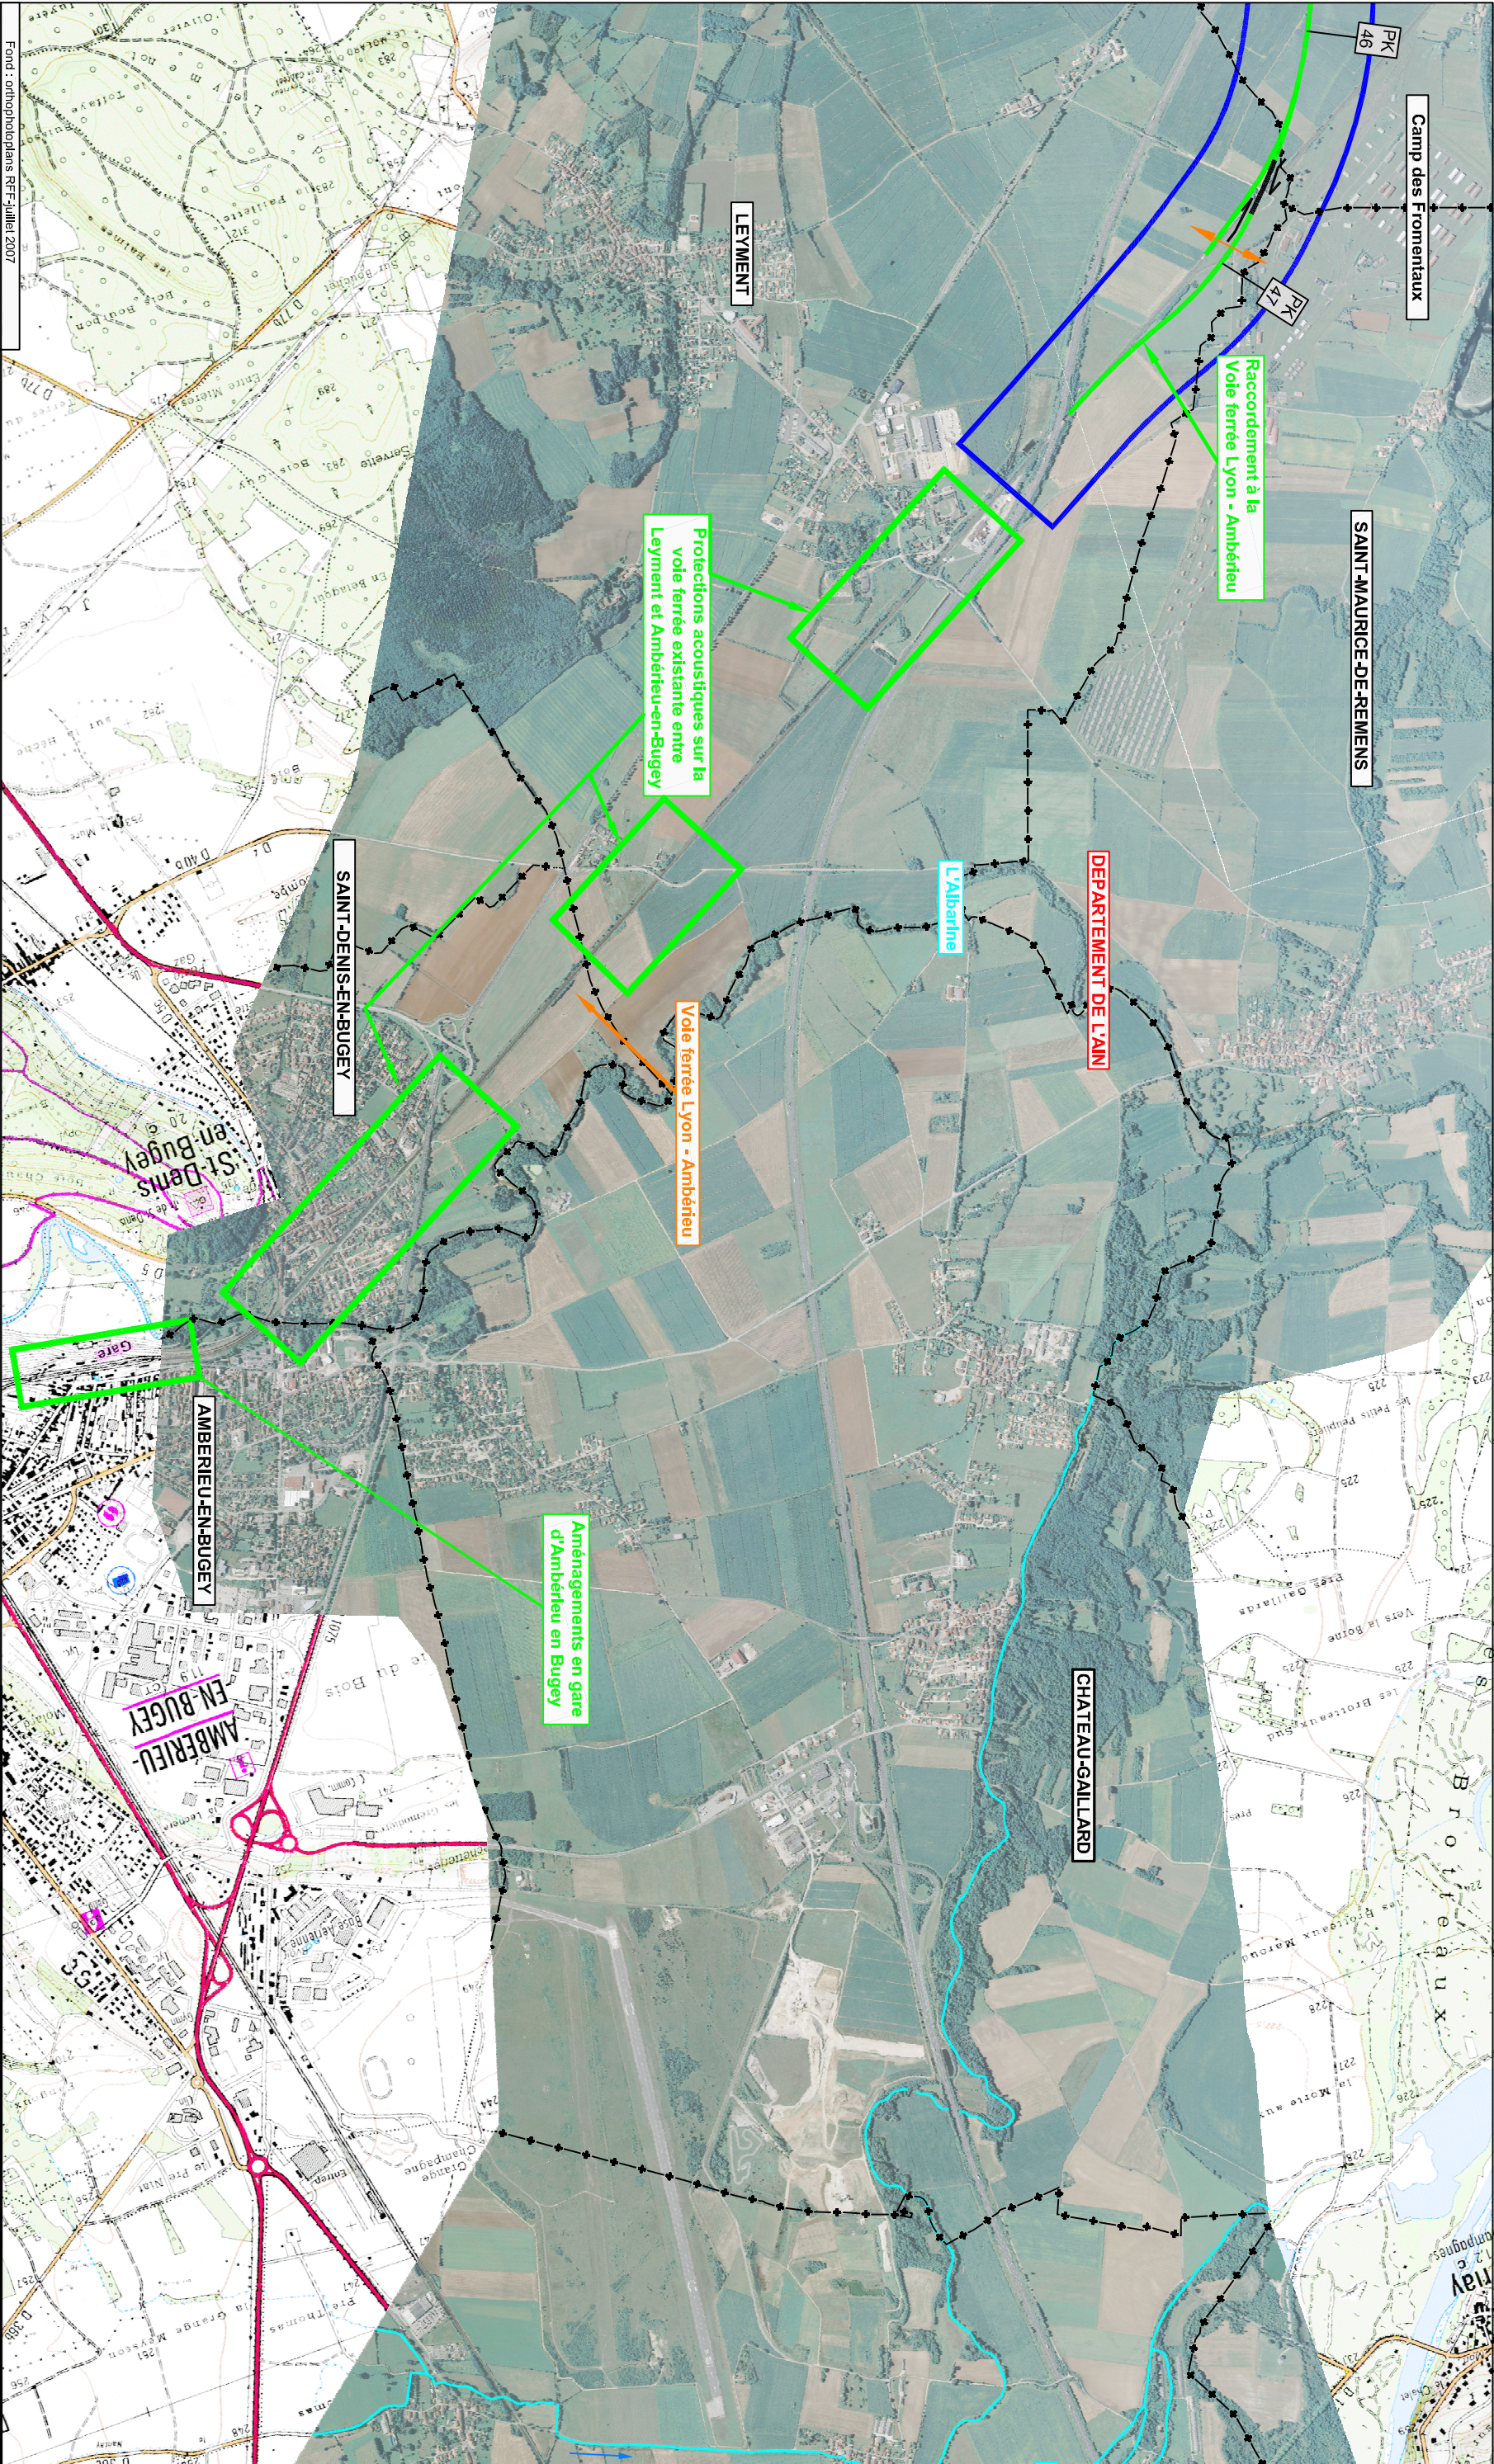

Fond : orthophotoplans RF-Juillet 2007

© IGN - Scan25-Autoédition n°2009-dse-27-88

0 500m 1km

Plan de Situation:

Projet présenté à l'enquête :

Remblais

Débais

Limites communales

Limites départementales

Bande d'enquête

Principe de rétablissement des voies de communications

RÉSEAU FERRÉ DE FRANCE

Contournement Ferroviaire de l'Agglomération Lyonnaise - Partie Nord

PLAN GENERAL DES TRAVAUX

Pièce D

Planche 6